



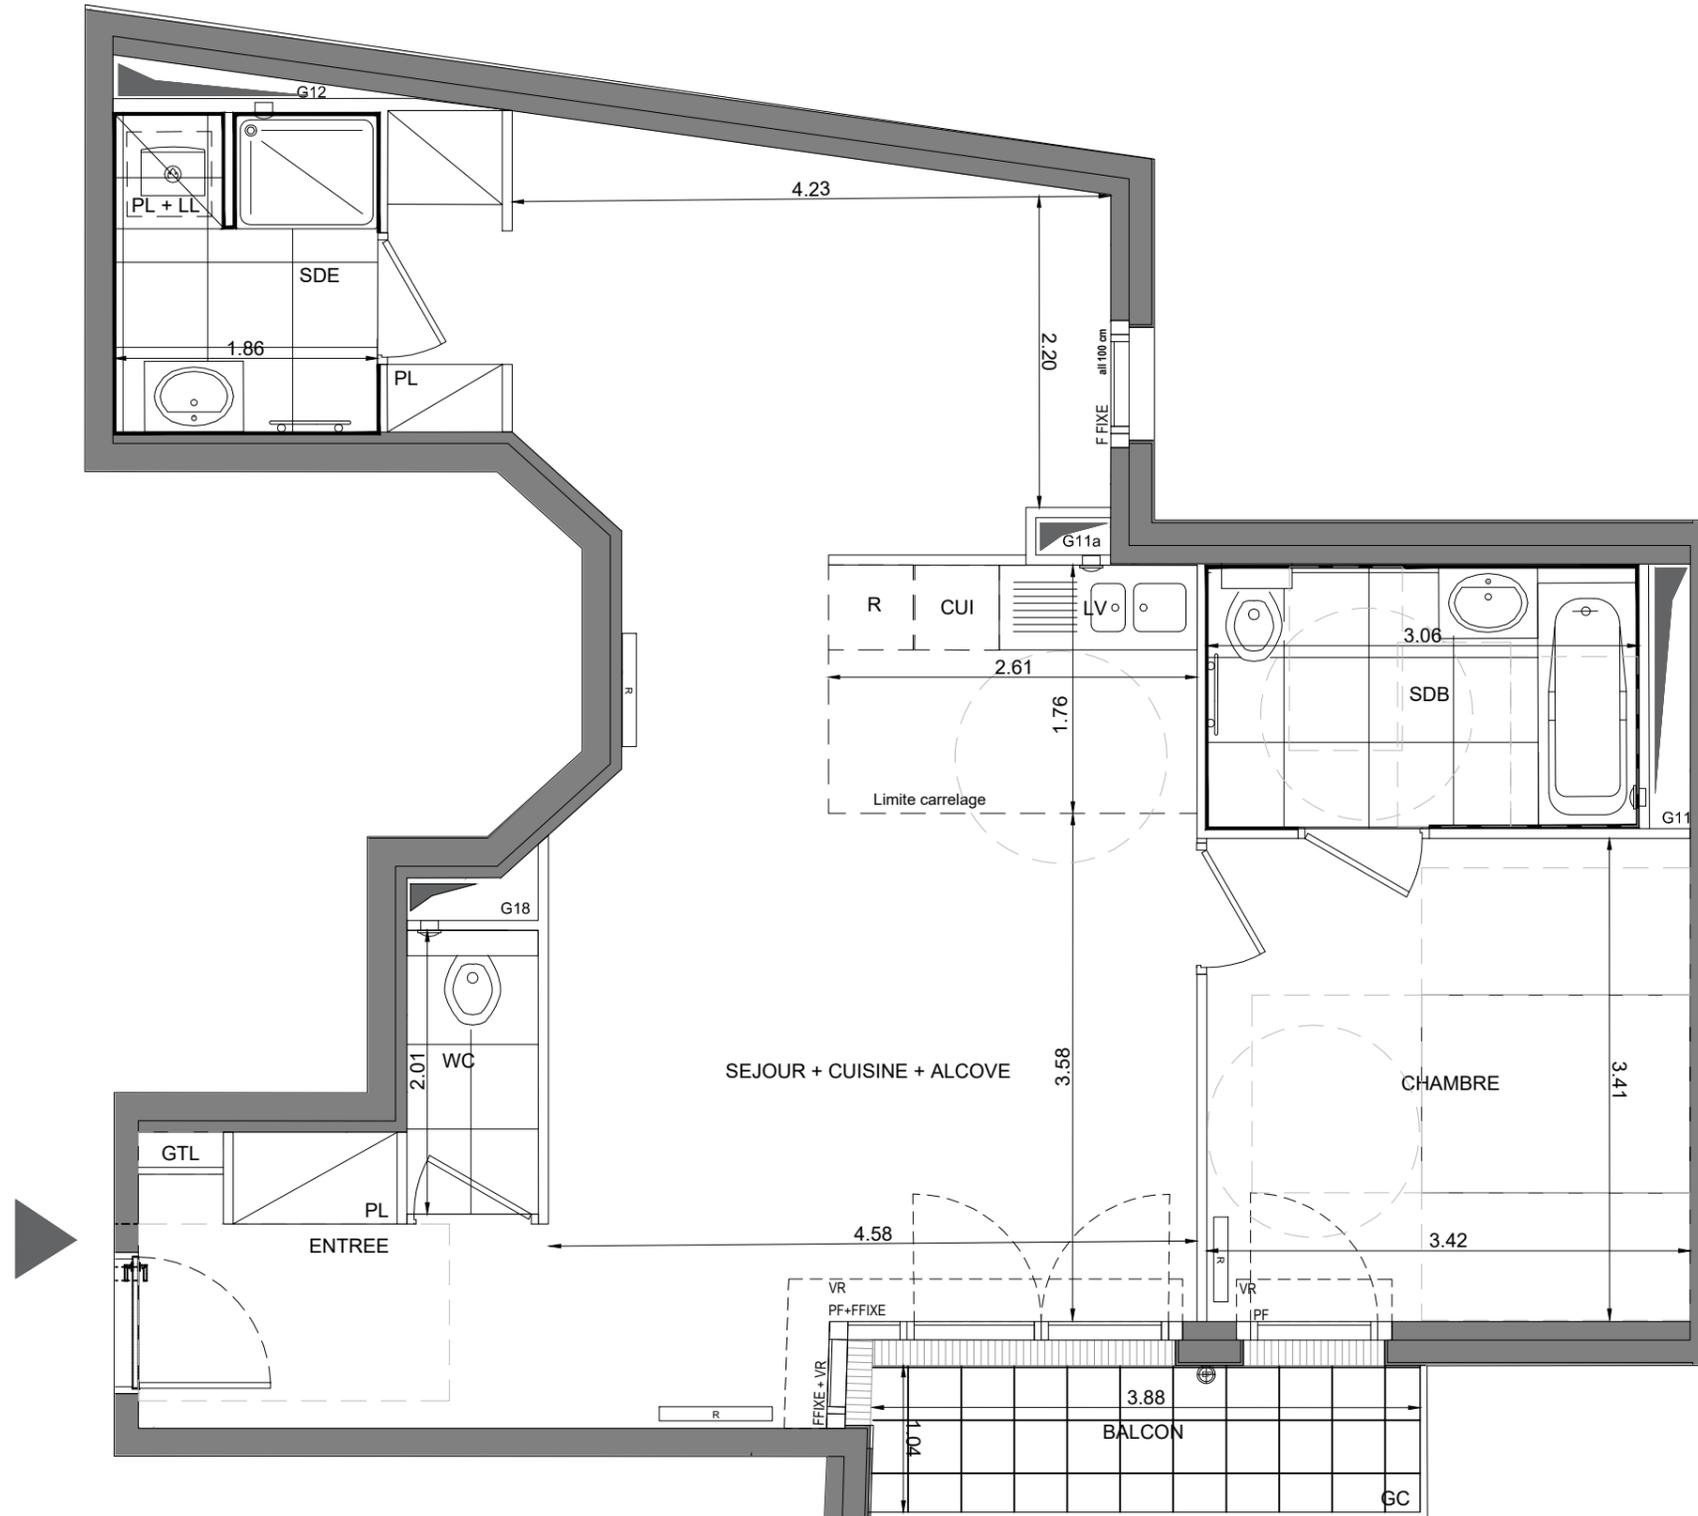

RUE ROUGE DE L'ISLE - BOULOGNE-BILLANCOURT

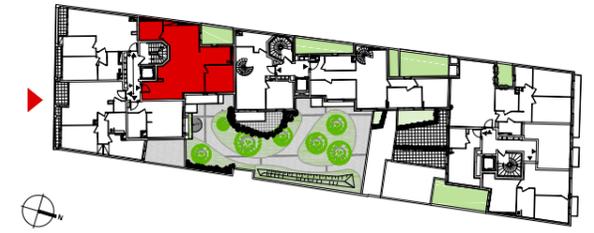

CAGE A - 2 PIECES + ALCOVE  
N° A31 - R+3

TABLEAU DES SURFACES

Entrée + Séjour + Cuisine + Alcôve	43,80 m <sup>2</sup>
Salle de bain	5,70 m <sup>2</sup>
Chambre	11,70 m <sup>2</sup>
Salle d'eau	4,20 m <sup>2</sup>
Wc	1,90 m <sup>2</sup>
<b>SURFACE HABITABLE TOTALE</b>	<b>67.30 m<sup>2</sup></b>
<b>SURFACE EXTERIEURE - Balcon</b>	<b>4.10 m<sup>2</sup></b>
<b>SURFACE PRIVATIVE TOTALE</b>	<b>71.40 m<sup>2</sup></b>

----- : Poutre	PF : Porte Fenêtre
— : Sèche-serviettes	F : Fenêtre
— : Radiateur	VR : Volet Roulant
▨ : Faux plafond	GC : Garde-corps
▩ : Gaine Technique	GTL : Tableau Electrique
▧ : Pailasse	CUI : Cuisson
▨ : Caillebotis	R : Réfrigérateur
⊕ : Chaudière	LL : Lave-linge
— : Faïence	SL : Sèche-linge
PV : Pare-vue	LV : Lave-vaisselle
	PL : Placard

Des modifications sont susceptibles d'être apportées à ce plan en fonction des nécessités techniques, réglementaires ou administratives de la réalisation, tant en ce qui concerne les dimensions libres que les équipements ou réseaux divers.  
Les emplacements dévolus aux équipements ménagers et à ceux liés au lavage du linge sont représentés en correspondance avec les différents raccordements nécessaires en électricité et en eau; aucun de ces éléments n'est fourni.  
Le nombre, la taille et l'emplacement des radiateurs sont donnés à titre indicatif et seront précisés après étude thermique.  
Les surfaces et les hauteurs sous plafond indiquées sont approximatives. Les retombées, soffites et faux-plafonds ne sont pas tous figurés ou le sont à titre indicatif.  
La forme des jardins (pente et talus) n'est pas figurée ou l'est à titre indicatif; L'emplacement des arbres, arbustes et plantations éventuelles n'est pas contractuel.

