



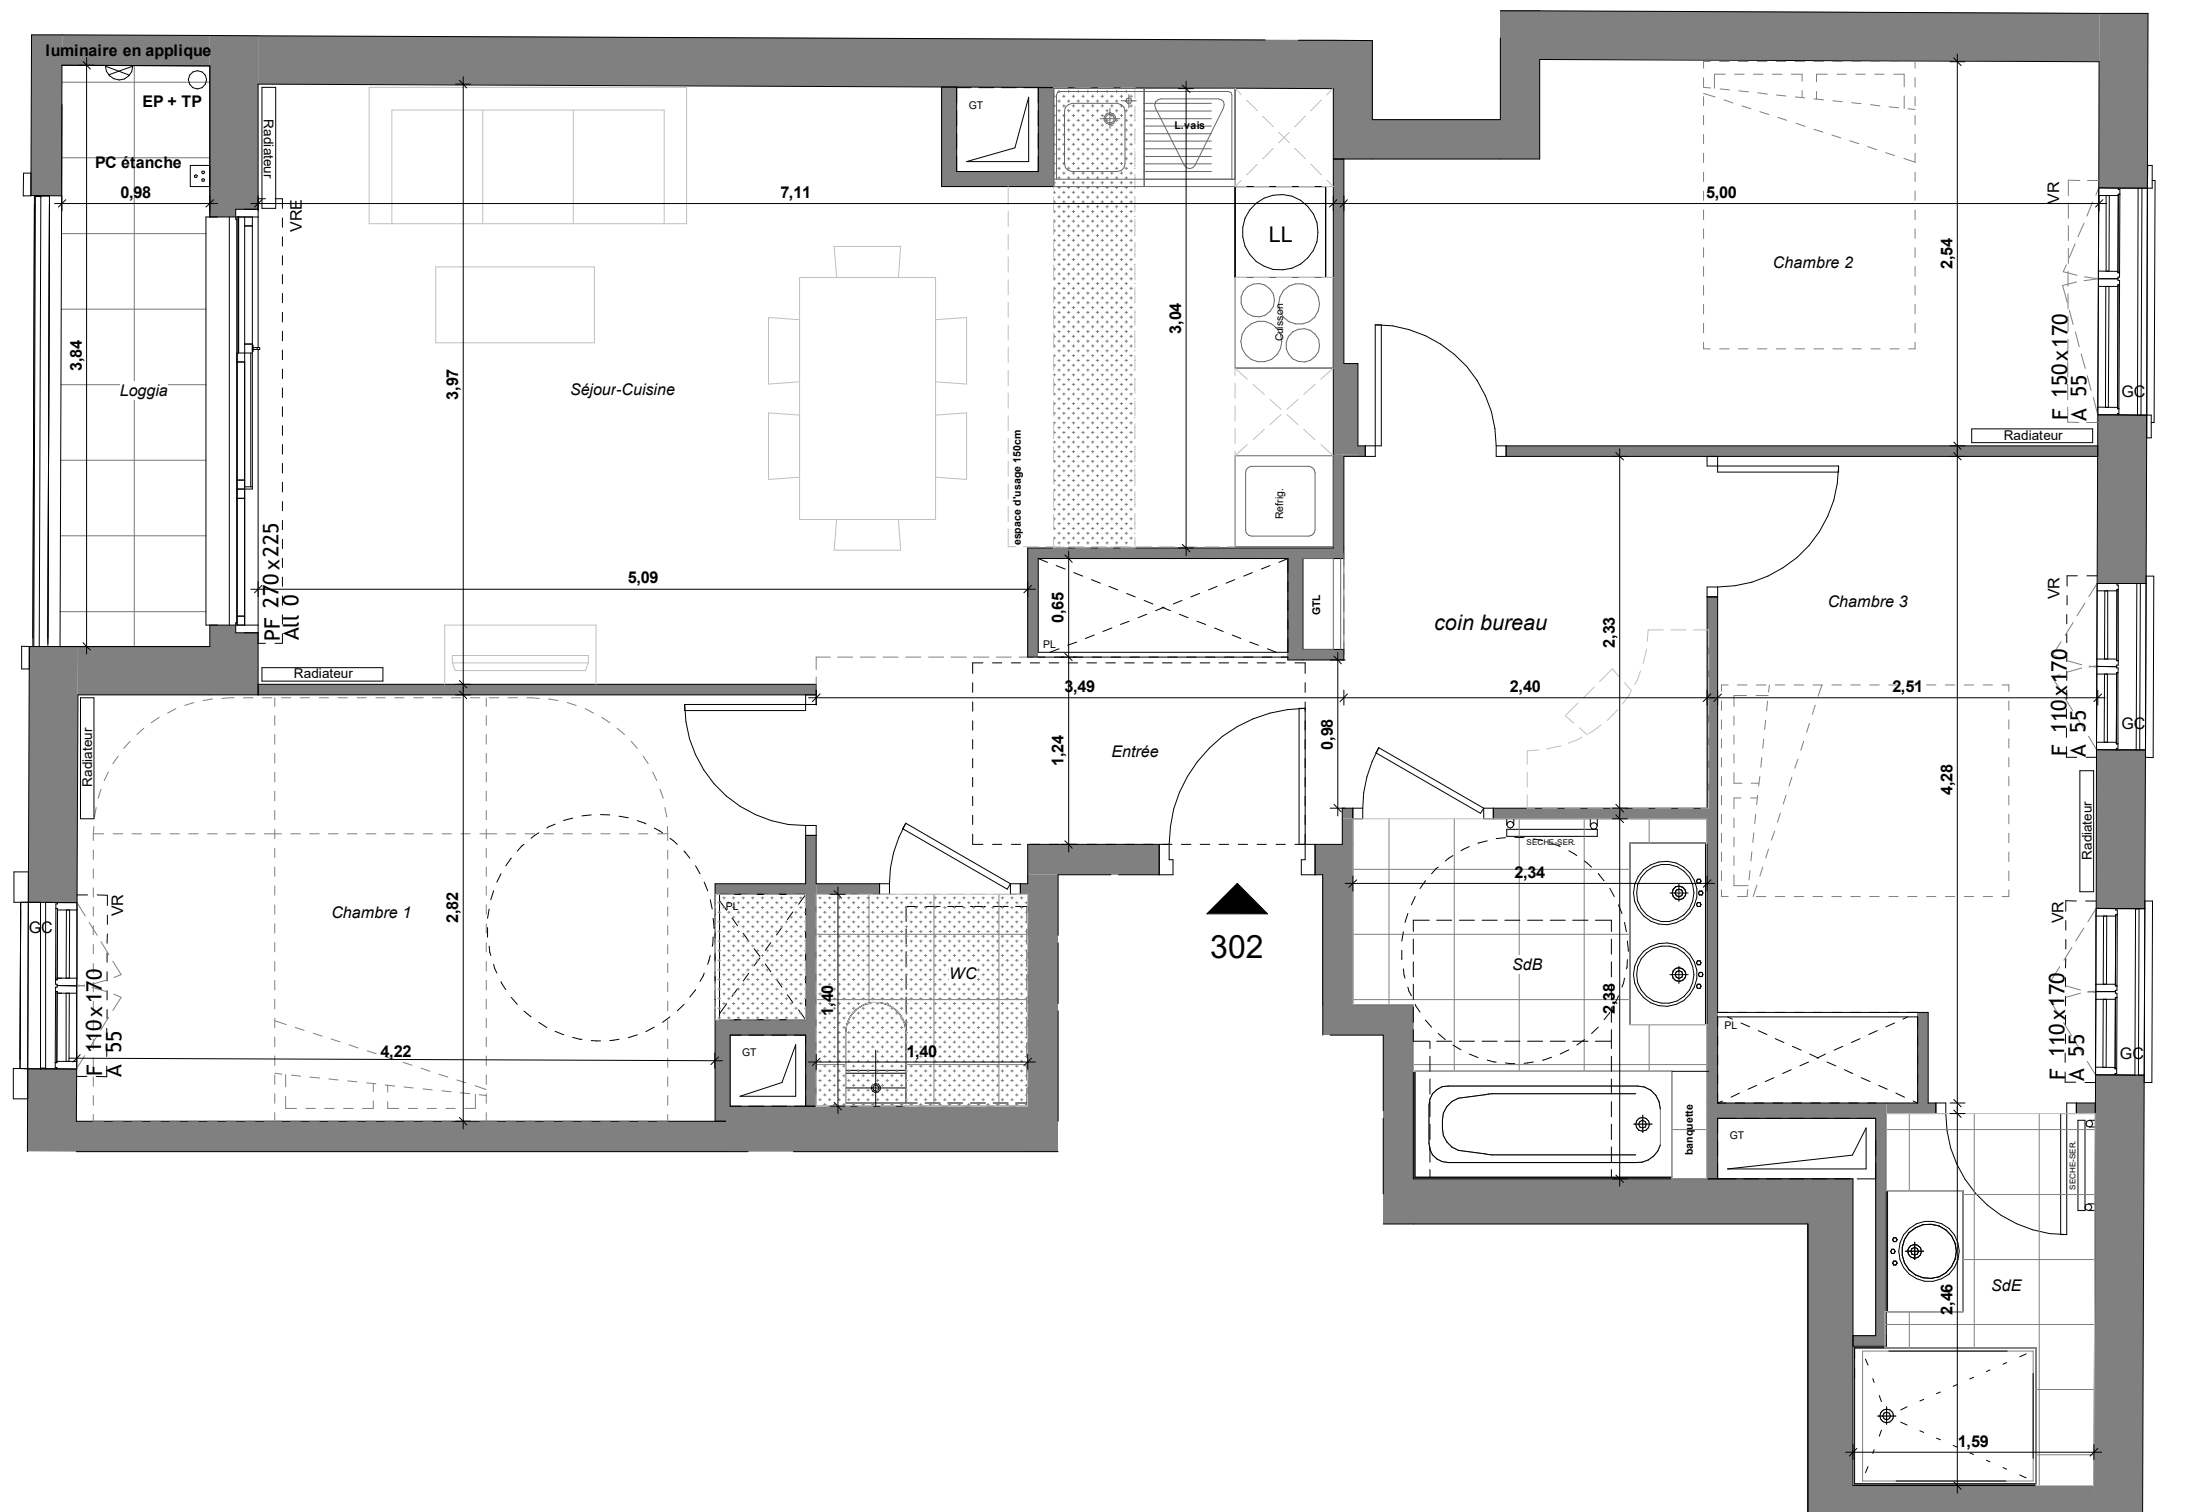

F	Fenêtre	Dgt	Dégagement
PF	Porte-fenêtre	Ling.	Lingerie
GC	Garde-corps	Rgt	Rangement
VR	Volets roulants	PL	Placard
Cui.	Cuisson		
LL	Lave-linge	GTL	Tableau électrique
LV	Lave-vaisselle		
Ref.	Réfrigérateur		
			Soffite

NOTA : ces plans ne sont pas des plans d'exécution. Des modifications peuvent être apportées à ce plan en fonction des nécessités techniques et administratives lors de la réalisation notamment pour les dimensions libres, les positions de baies, équipements et hauteurs sous-plafond.
Les surfaces données sont approximatives. les retombées, soffites, faux plafond, emplacement des équipements sont figurés à titre indicatif.
Les surfaces habitables sont conformes au décret du 23 mars 1997 (art.4.1)

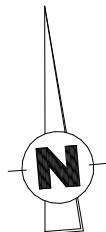

CONFLUENCE

SAINT-MAUR-DES-FOSSÉS

106 Boulevard de Champigny


4 PIECES
3eme étage
Lot n° 302

Espaces intérieurs	Surface (m²)
Entrée - dont coin bureau (5.70m²)	11,35
Séjour-Cuisine	25,55
Chambre 1	13,15
Chambre 2	11,8
Chambre 3	10,7
SdB	5,1
SdE	3,6
WC	1,95
SURFACE HABITABLE	83,2

Espaces extérieurs	Surface (m²)
Loggia	3,8
SURFACE PRIVATIVE EXTERIEURE	3,8
SURFACE PRIVATIVE TOTALE	87

NOTA : La surface des placards est incluse dans celles des pièces attenantes. Le mobilier est représenté à titre indicatif.

PLAN DE REPERAGE

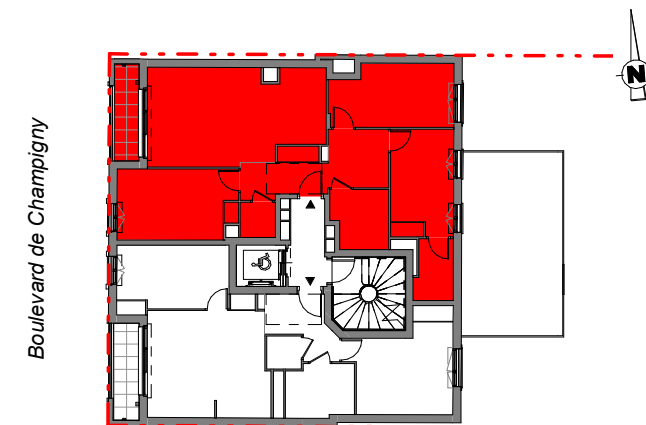

Date: le 21/12/2022

Echelle : 1/50

Indice: 5