



HARMONIA

53 RUE DU DOCTEUR ROUX - 92330 SCEAUX



APPARTEMENT 01

REZ DE CHAUSSEE

ENTREE / SEJOUR / CUISINE	36.38 m ²
CHAMBRE 1	12.54 m ²
CHAMBRE 2	11.31 m ²
DGT	5.28 m ²
SDB	4.77 m ²
WC	1.77 m ²
TOTAL SURFACE HABITABLE	72.06 m²


JARDIN 2	187.83 m ²
JARDIN 1	46.59 m ²
	234.42 m²

LEGENDE

	Entrée		Sèche-serviettes
	Lave-vaisselle		Radiateur
	Lave-linge		Porte-fenêtre
	Réfrigérateur		Fenêtre
	Plaque + four		Store Extérieur
	Placard		Persiennes Métallique
	Chaudière gaz		Soffites et Faux plafond
	Tableau électrique		Dalle sur plots
	Descente Eaux Pluviales		Poutre et retombée

NOTA : Document susceptible d'être modifié en fonction des nécessités techniques de la réalisation, tant en ce qui concerne les dimensions libres que l'équipement. Les surfaces indiquées sont approximatives. Les retombées, soffites, faux plafonds, canalisations et l'emplacement des équipements sont figurés à titre indicatif et peuvent être amenés à être modifiés.

	DATE 1ère DIFFUSION : 25/11/2022
	INDICE :
	DATE :

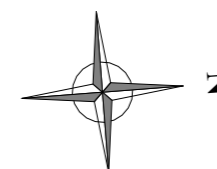

PLAN APPARTEMENT 01

Ech. : 1 : 50



HARMONIA

53 RUE DU DOCTEUR ROUX - 92330 SCEAUX



APPARTEMENT 01 - JARDIN

REZ DE CHAUSSEE

ENTREE / SEJOUR / CUISINE	36.38 m ²
CHAMBRE 1	12.54 m ²
CHAMBRE 2	11.31 m ²
DGT	5.28 m ²
SDB	4.77 m ²
WC	1.77 m ²
TOTAL SURFACE HABITABLE	72.06 m²

JARDIN 2	187.83 m ²
JARDIN 1	46.59 m ²
	234.42 m²

LEGENDE

	Entrée		Sèche-serviettes
LV	Lave-vaisselle		Radiateur
LL	Lave-linge	PF	Porte-fenêtre
FR	Réfrigérateur	F	Fenêtre
CUI	Plaque + four	SE	Store Extérieur
PL	Placard	PM	Persiennes Métallique
CH	Chaudière gaz		Soffites et Faux plafond
TE	Tableau électrique		Dalle sur plots
EP	Descente Eaux Pluviales		Poutre et retombée



NOTA : Document susceptible d'être modifié en fonction des nécessités techniques de la réalisation, tant en ce qui concerne les dimensions libres que l'équipement. Les surfaces indiquées sont approximatives. Les retombées, soffites, faux plafonds, canalisations et l'emplacement des équipements sont figurés à titre indicatif et peuvent être amenés à être modifiés.



DATE 1ère DIFFUSION : 25/11/2022

INDICE :

DATE :

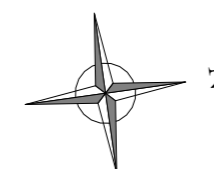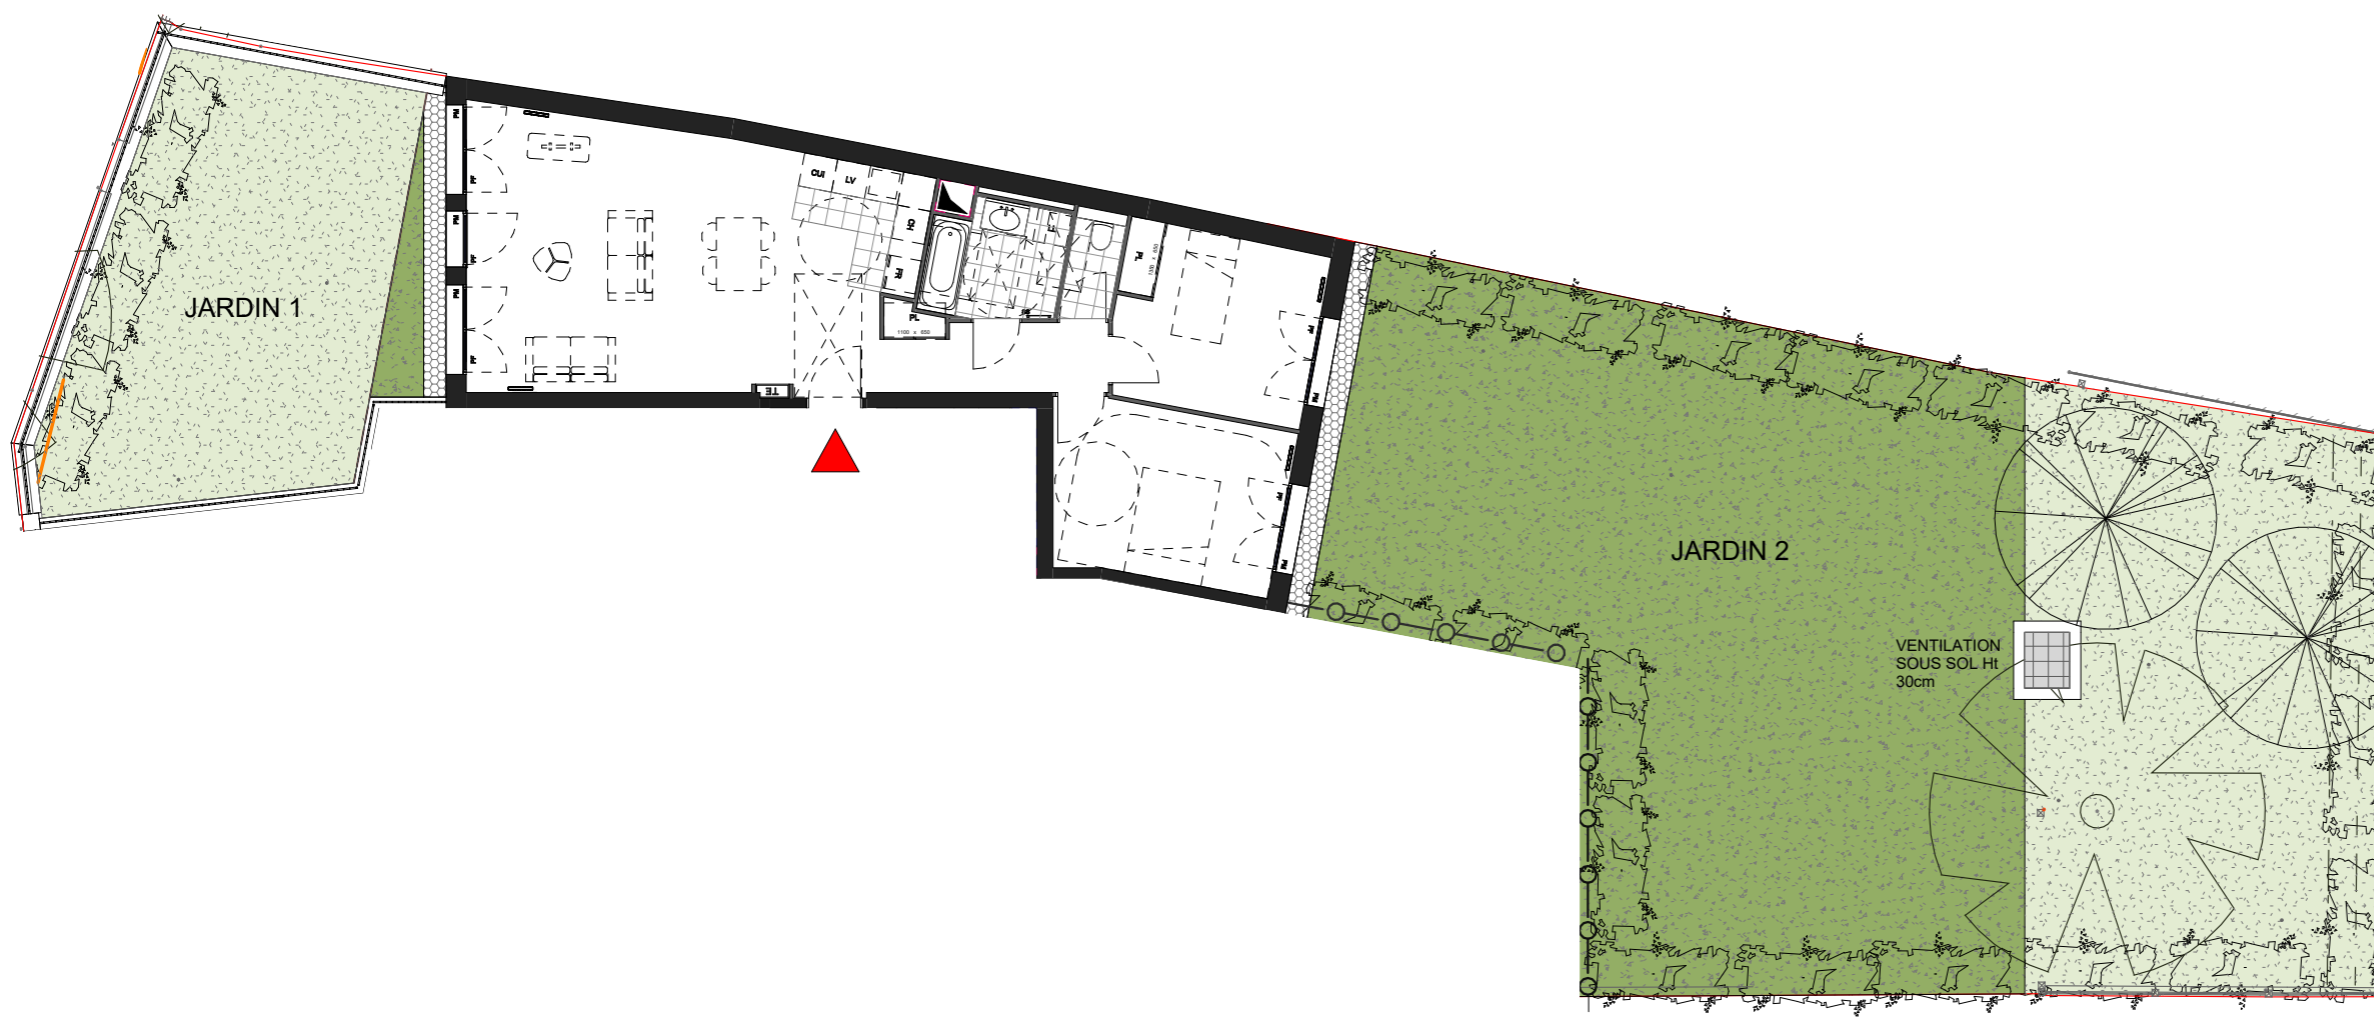

PLAN APPARTEMENT 01 - JARDIN

Ech. : 1 : 135

