




HARMONIA

53 RUE DU DOCTEUR ROUX - 92330 SCEAUX

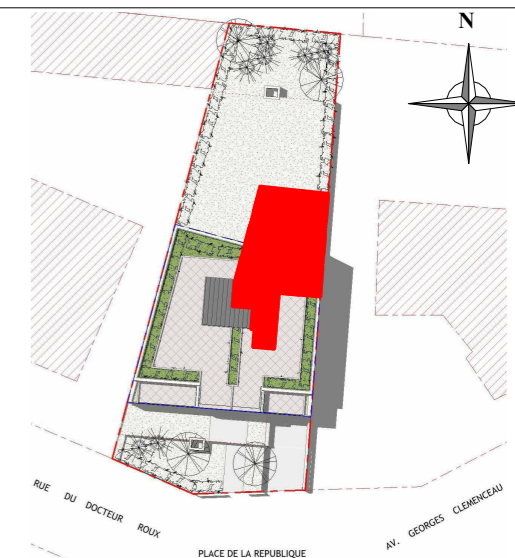

APPARTEMENT 02

REZ DE CHAUSSEE



ENTRE / SEJOUR / CUISINE	27.92 m ²
SDD	4.45 m ²
TOTAL SURFACE HABITABLE	32.37 m²

JARDIN	35.15 m ²
	35.15 m²

LEGENDE

	Entrée		Sèche-serviettes
LV	Lave-vaisselle		Radiateur
LL	Lave-linge	PF	Porte-fenêtre
FR	Réfrigérateur	F	Fenêtre
CUI	Plaque + four	SE	Store Extérieur
PL	Placard	PM	Persiennes Métallique
CH	Chaudière gaz		Soffites et Faux plafond
TE	Tableau électrique		Dalle sur plots
EP	Descente Eaux Pluviales		Poutre et retombée

NOTA : Document susceptible d'être modifié en fonction des nécessités techniques de la réalisation, tant en ce qui concerne les dimensions libres que l'équipement. Les surfaces indiquées sont approximatives. Les retombées, soffites, faux plafonds, canalisations et l'emplacement des équipements sont figurés à titre indicatif et peuvent être amenés à être modifiés.

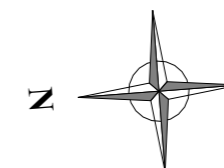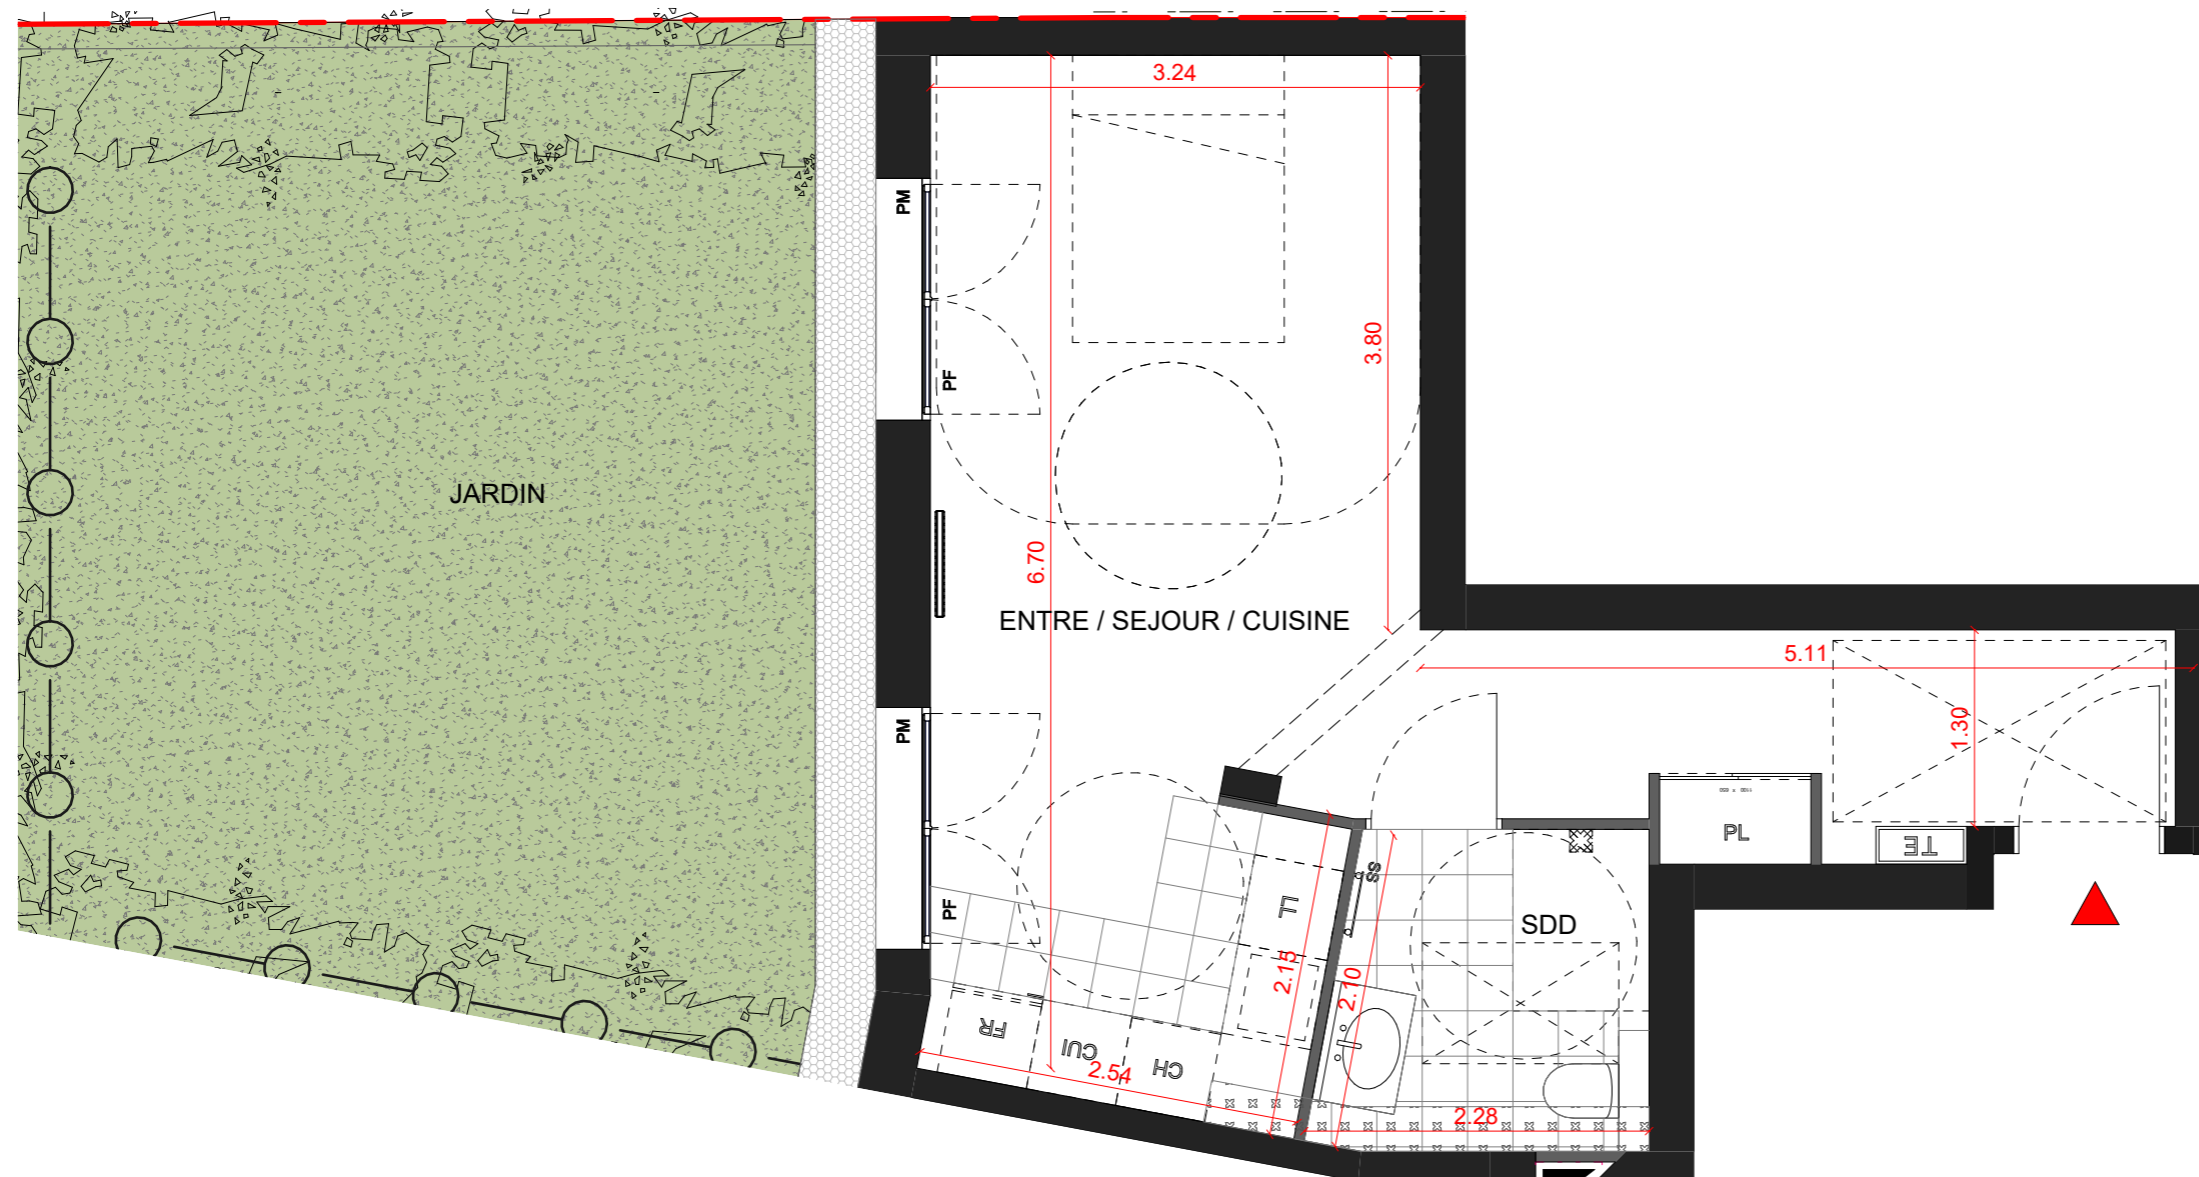

PLAN APPARTEMENT 02

Ech. : 1 : 50



DATE 1ère DIFFUSION : 25/11/2022

INDICE :
DATE :

