




HARMONIA

53 RUE DU DOCTEUR ROUX - 92330 SCEAUX

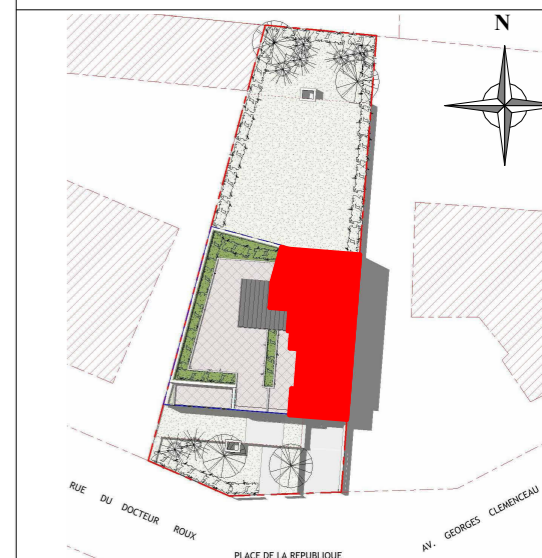

APPARTEMENT 12

1ER ETAGE

ENTRE / SEJOUR / CUISINE	26.45 m <sup>2</sup>
CHAMBRE 2	14.17 m <sup>2</sup>
CHAMBRE 1	12.60 m <sup>2</sup>
DGT	5.37 m <sup>2</sup>
SDB	4.66 m <sup>2</sup>
WC	2.18 m <sup>2</sup>
<b>TOTAL SURFACE HABITABLE</b>	<b>65.43 m<sup>2</sup></b>

TERRASSE	7.68 m <sup>2</sup>
<b>TERRASSE</b>	<b>7.68 m<sup>2</sup></b>

LEGENDE


	Entrée		Sèche-serviettes
LV	Lave-vaisselle		Radiateur
LL	Lave-linge	PF	Porte-fenêtre
FR	Réfrigérateur	F	Fenêtre
CUI	Plaque + four	SE	Store Extérieur
PL	Placard	PM	Persiennes Métallique
CH	Chaudière gaz		Soffites et Faux plafond
TE	Tableau électrique		Dalle sur plots
EP	Descente Eaux Pluviales		Poutre et retombée

**NOTA** : Document susceptible d'être modifié en fonction des nécessités techniques de la réalisation, tant en ce qui concerne les dimensions libres que l'équipement. Les surfaces indiquées sont approximatives. Les retombées, soffites, faux plafonds, canalisations et l'emplacement des équipements sont figurés à titre indicatif et peuvent être amenés à être modifiés.



DATE 1ère DIFFUSION : 25/11/2022

INDICE :  
DATE :

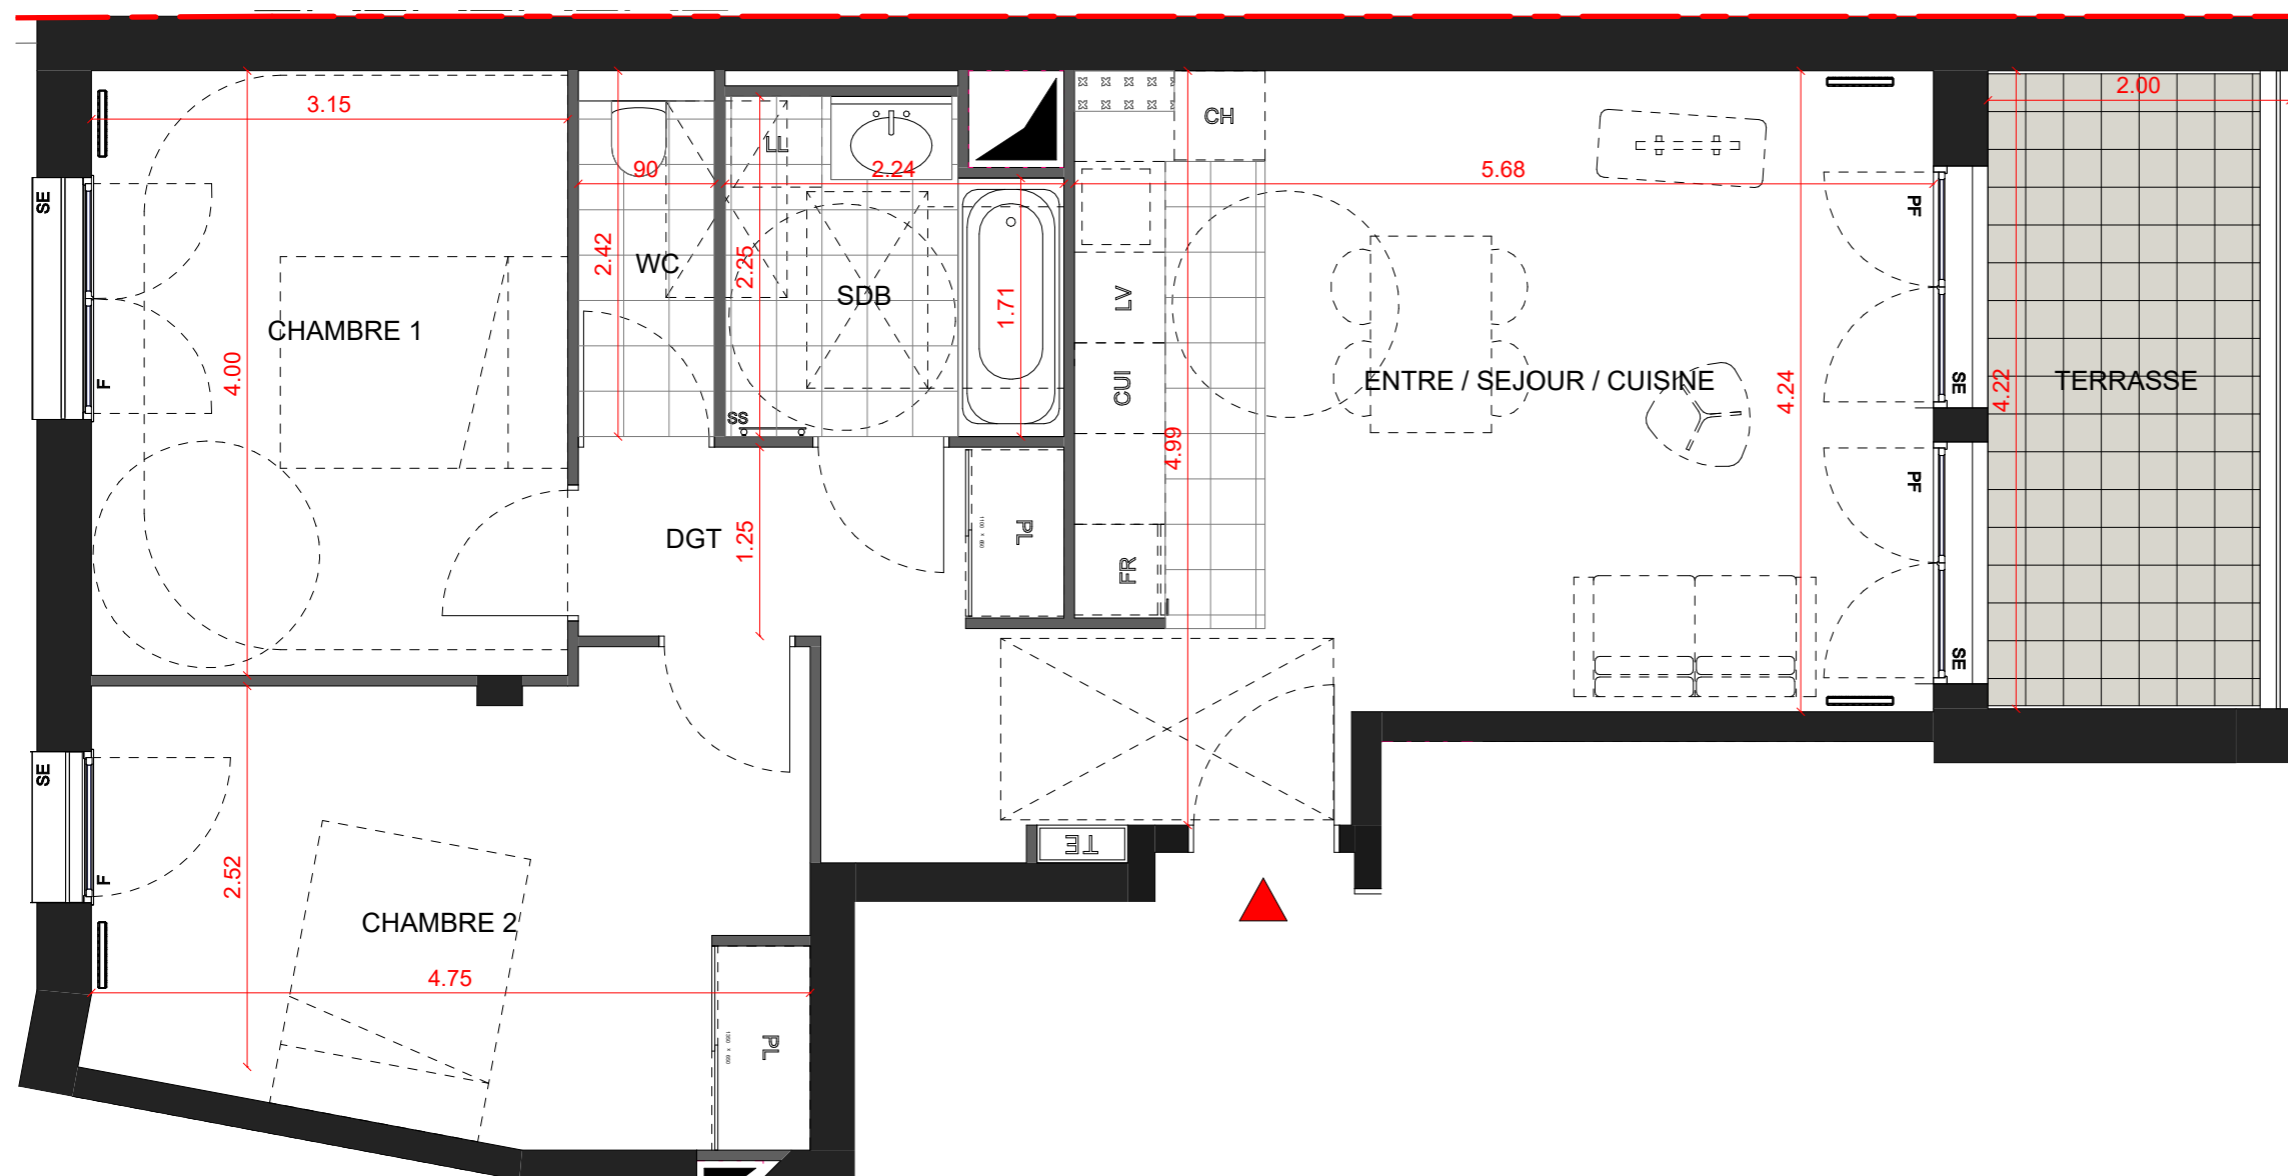

**PLAN APPARTEMENT 12**

Ech. : 1 : 50

