




HARMONIA

53 RUE DU DOCTEUR ROUX - 92330 SCEAUX

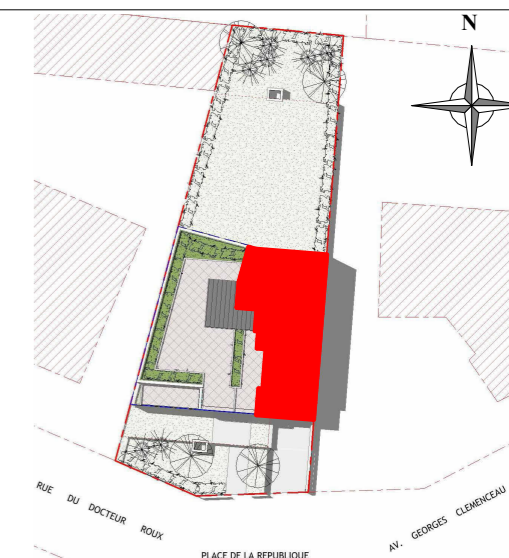

APPARTEMENT 22

2ème ETAGE

ENTRE / SEJOUR / CUISINE	26.45 m ²
CHAMBRE 2	14.17 m ²
CHAMBRE 1	12.60 m ²
DGT	5.37 m ²
SDB	4.66 m ²
WC	2.18 m ²
TOTAL SURFACE HABITABLE	65.43 m²

TERRASSE	7.68 m ²
TERRASSE	7.68 m²

LEGENDE

▶	Entrée	SS	Sèche-serviettes
LV	Lave-vaisselle	====	Radiateur
LL	Lave-linge	PF	Porte-fenêtre
FR	Réfrigérateur	F	Fenêtre
CUI	Plaque + four	SE	Store Extérieur
PL	Placard	PM	Persiennes Métallique
CH	Chaudière gaz	☒ ☒ ☒	Soffites et Faux plafond
TE	Tableau électrique	■	Dalle sur plots
EP	Descente Eaux Pluviales	- - -	Poutre et retombée



NOTA : Document susceptible d'être modifié en fonction des nécessités techniques de la réalisation, tant en ce qui concerne les dimensions libres que l'équipement. Les surfaces indiquées sont approximatives. Les retombées, soffites, faux plafonds, canalisations et l'emplacement des équipements sont figurés à titre indicatif et peuvent être amenés à être modifiés.



DATE 1ère DIFFUSION : 25/11/2022

INDICE :

DATE :

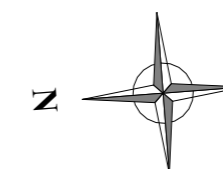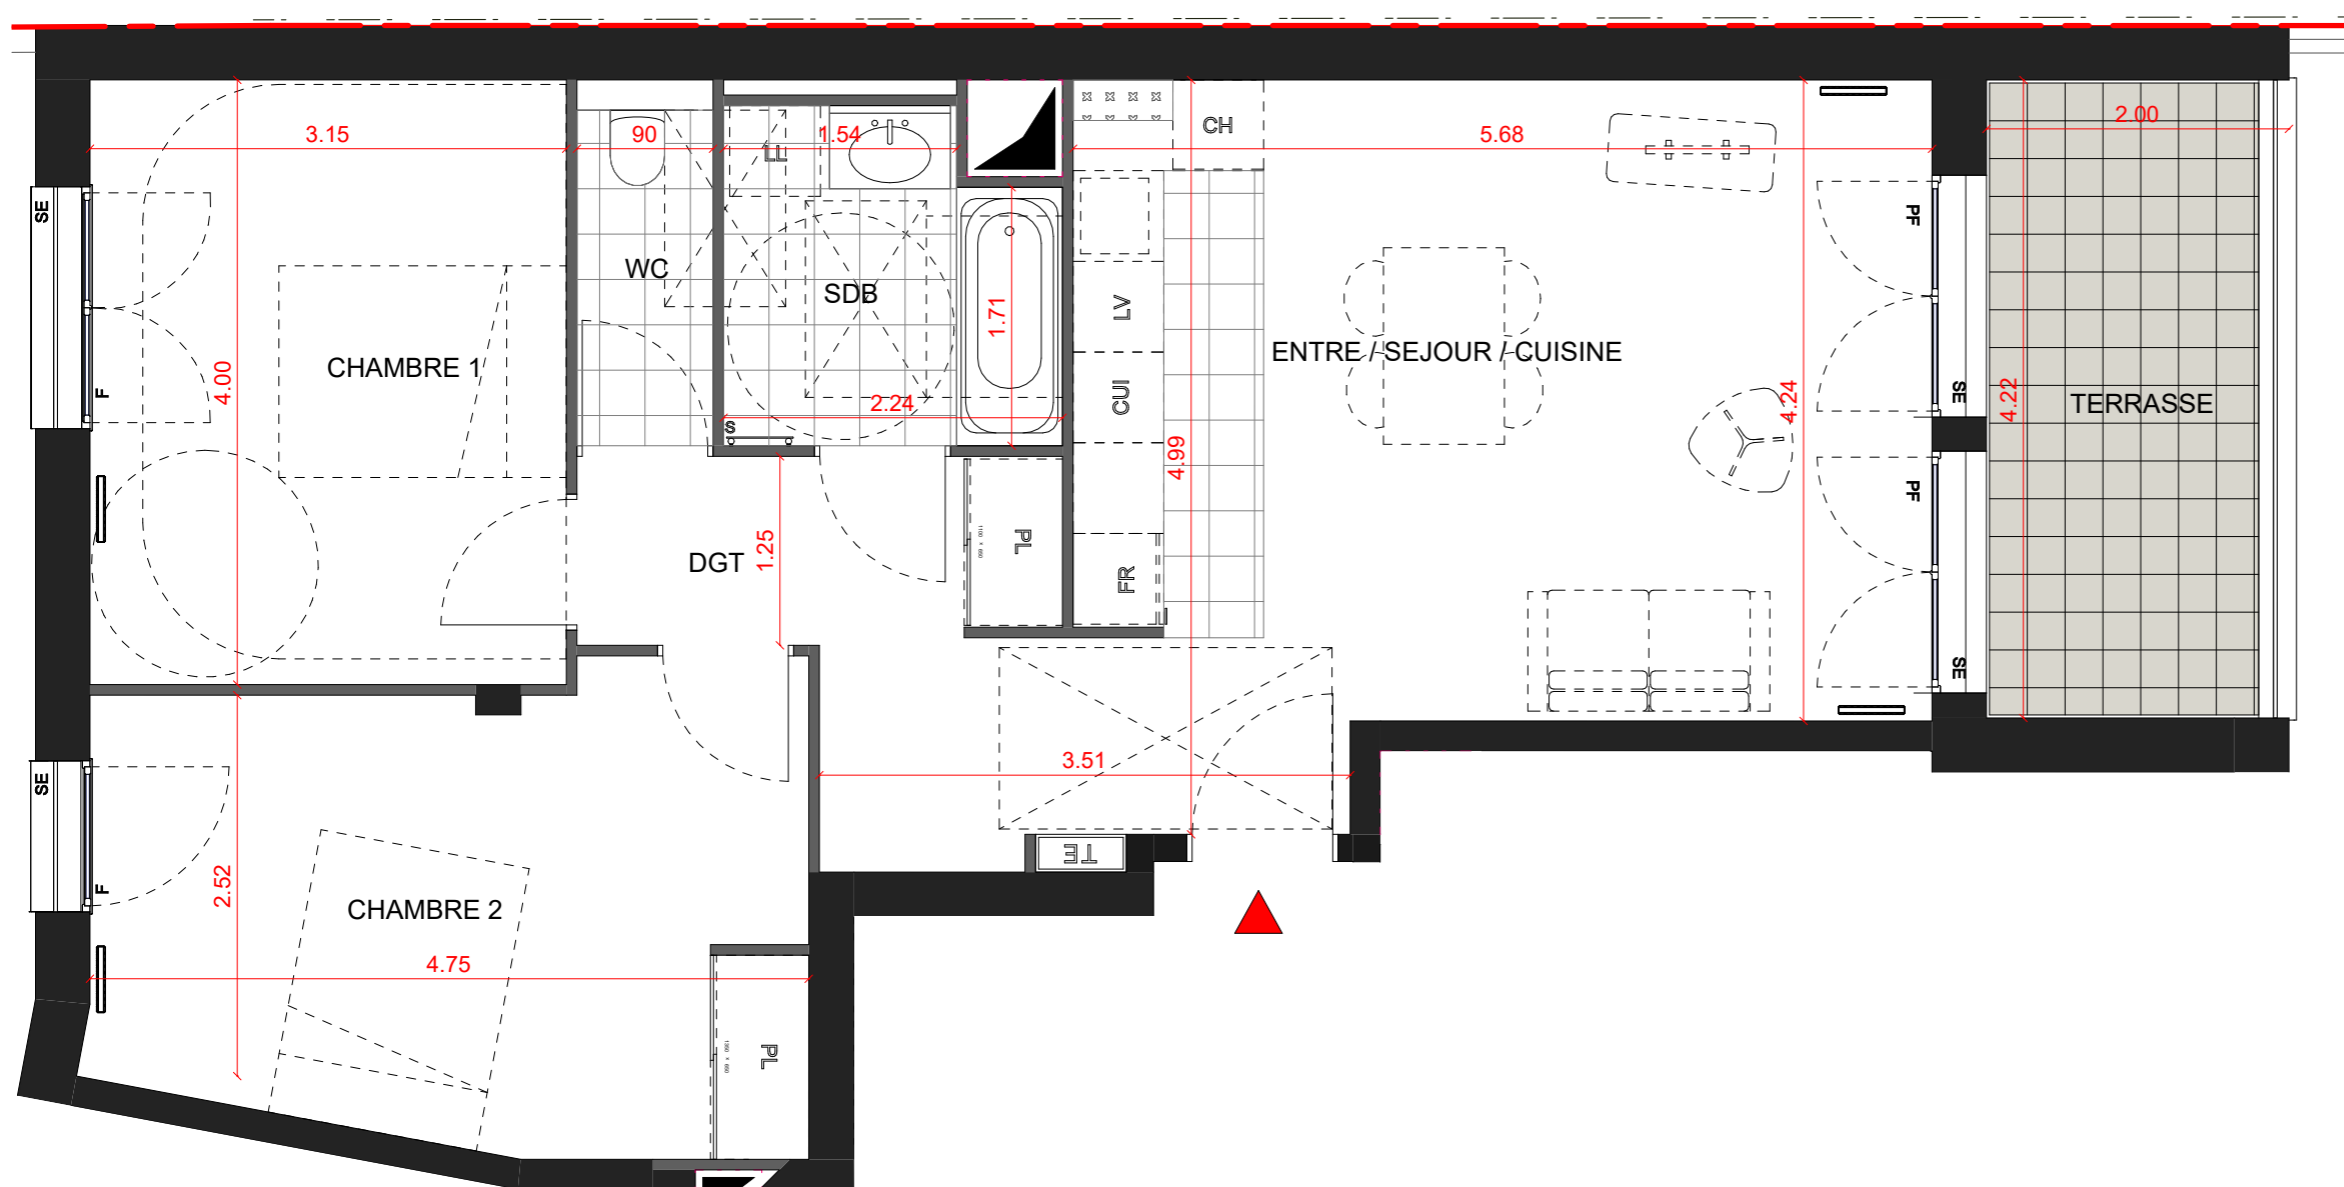

PLAN APPARTEMENT 22

Ech. : 1 : 50

