



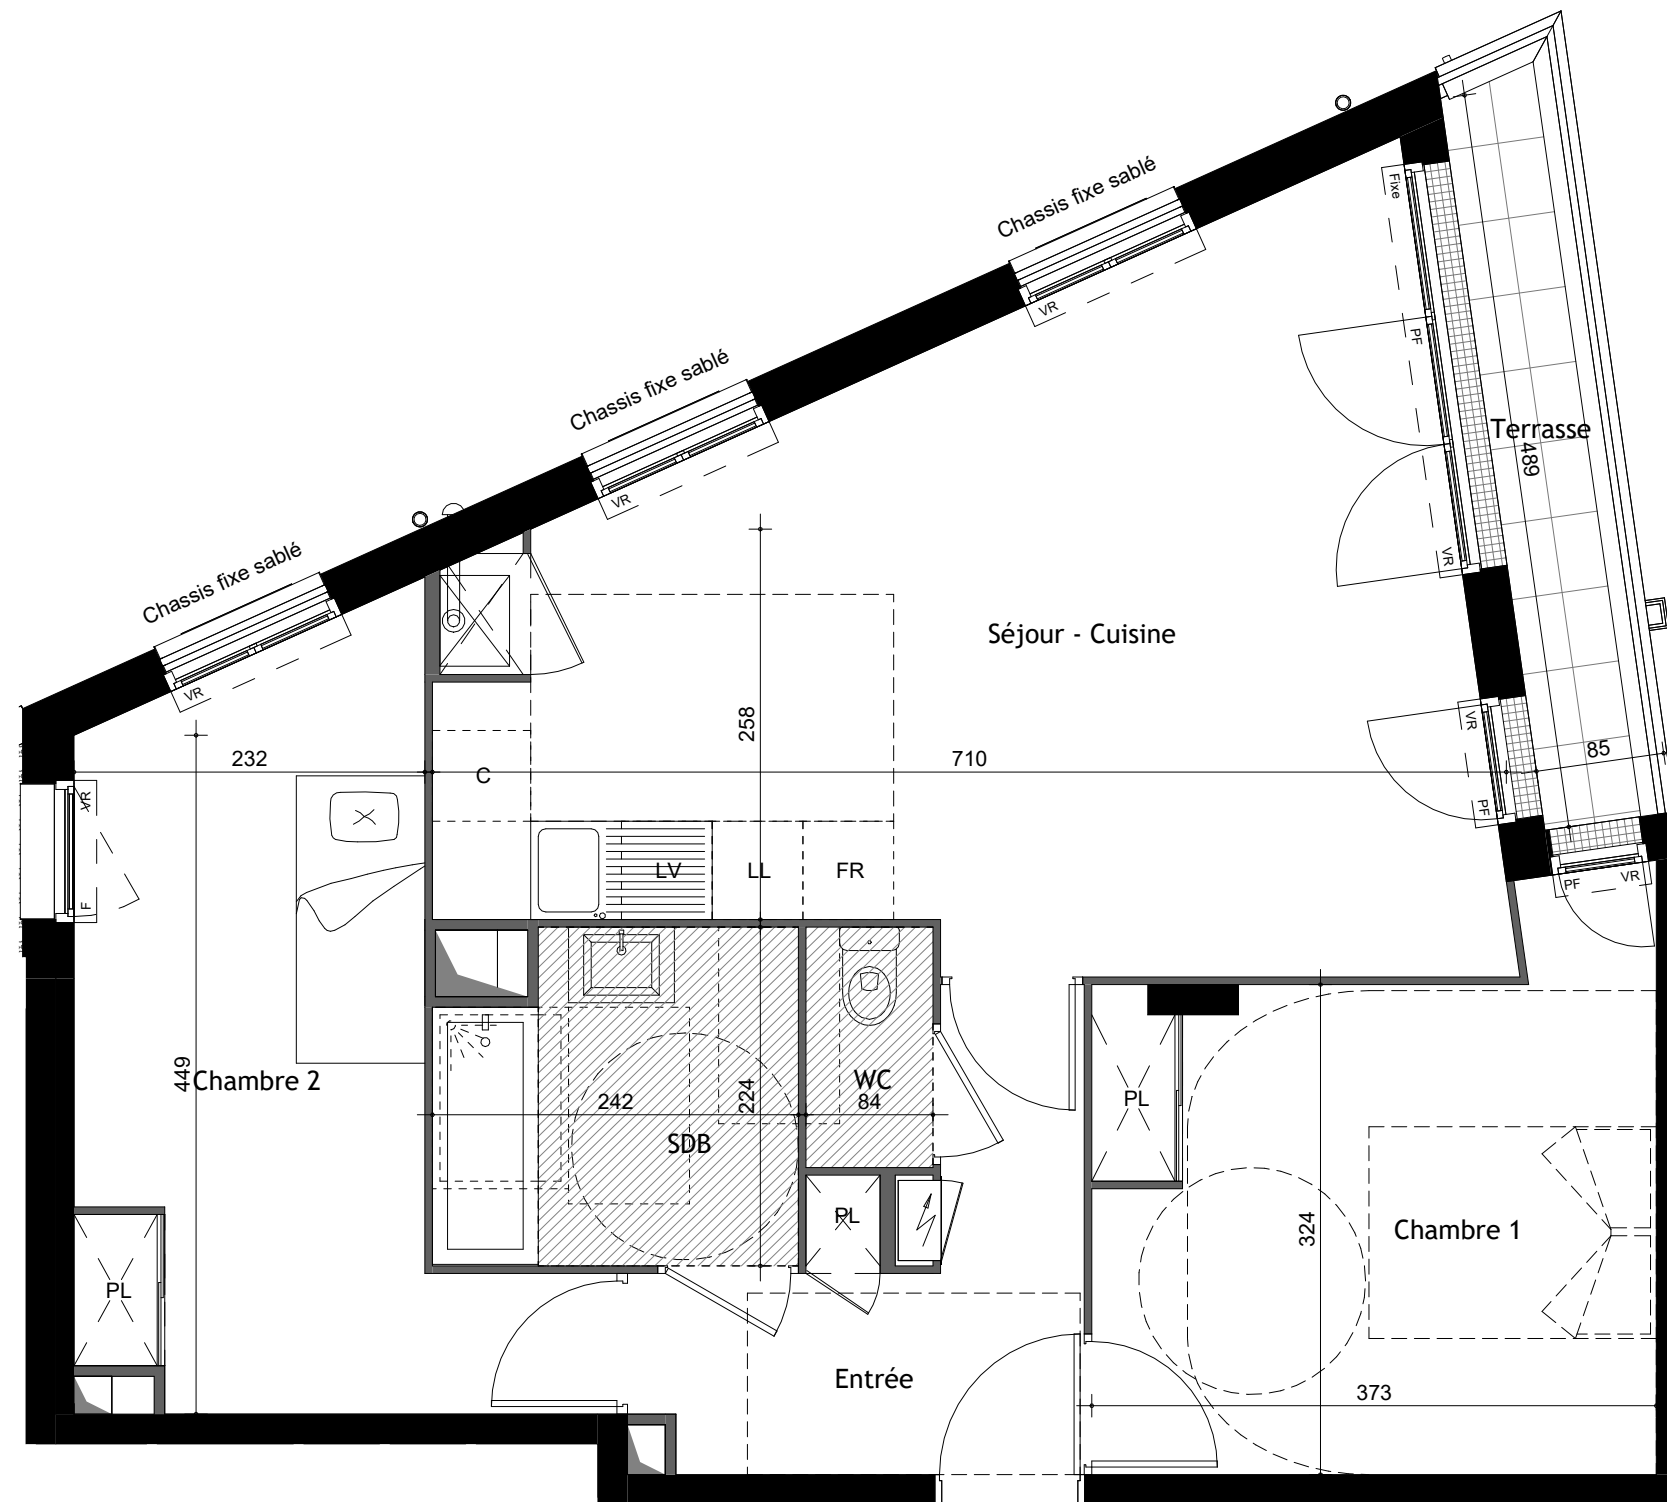


Soffite

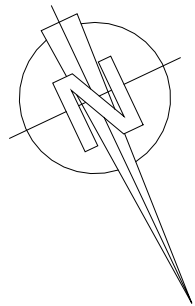

SCCV 9 ROOSEVELT

7,9 avenue du Président Roosevelt
94170 LE PERREUX SUR MARNE

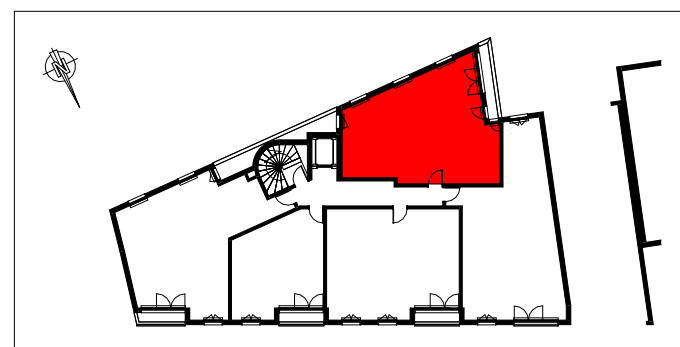

101	T3 LI	R+1
Pièce		Surf. hab.
Entrée		6.11 m ²
Séjour - Cuisine		27.54 m ²
Chambre 1		12.80 m ²
Chambre 2		12.76 m ²
SDB		5.12 m ²
WC		1.35 m ²
Total		65.68 m²
Terrasse		3.41 m ²
Total		3.41 m²
Indice C		15/03/2023

Certaines modifications sont susceptibles d'être apportées aux logements en fonction des nécessités techniques de réalisation, tant en ce qui concerne les dimensions libres, que les équipements. Les surfaces indiquées sont approximatives et sont indiquées conformément au décret du 23 mars 1997 [art.4.1]