
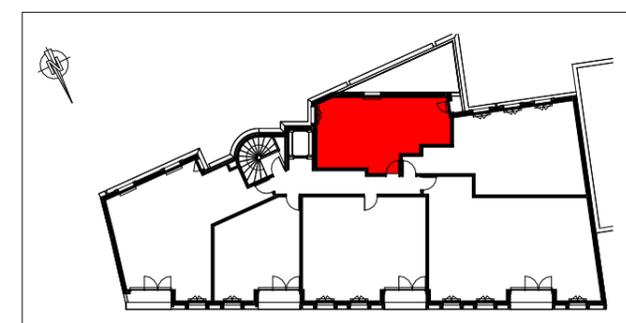


**SCCV 9 ROOSEVELT**

7,9 avenue du Président Roosevelt  
94170 LE PERREUX SUR MARNE

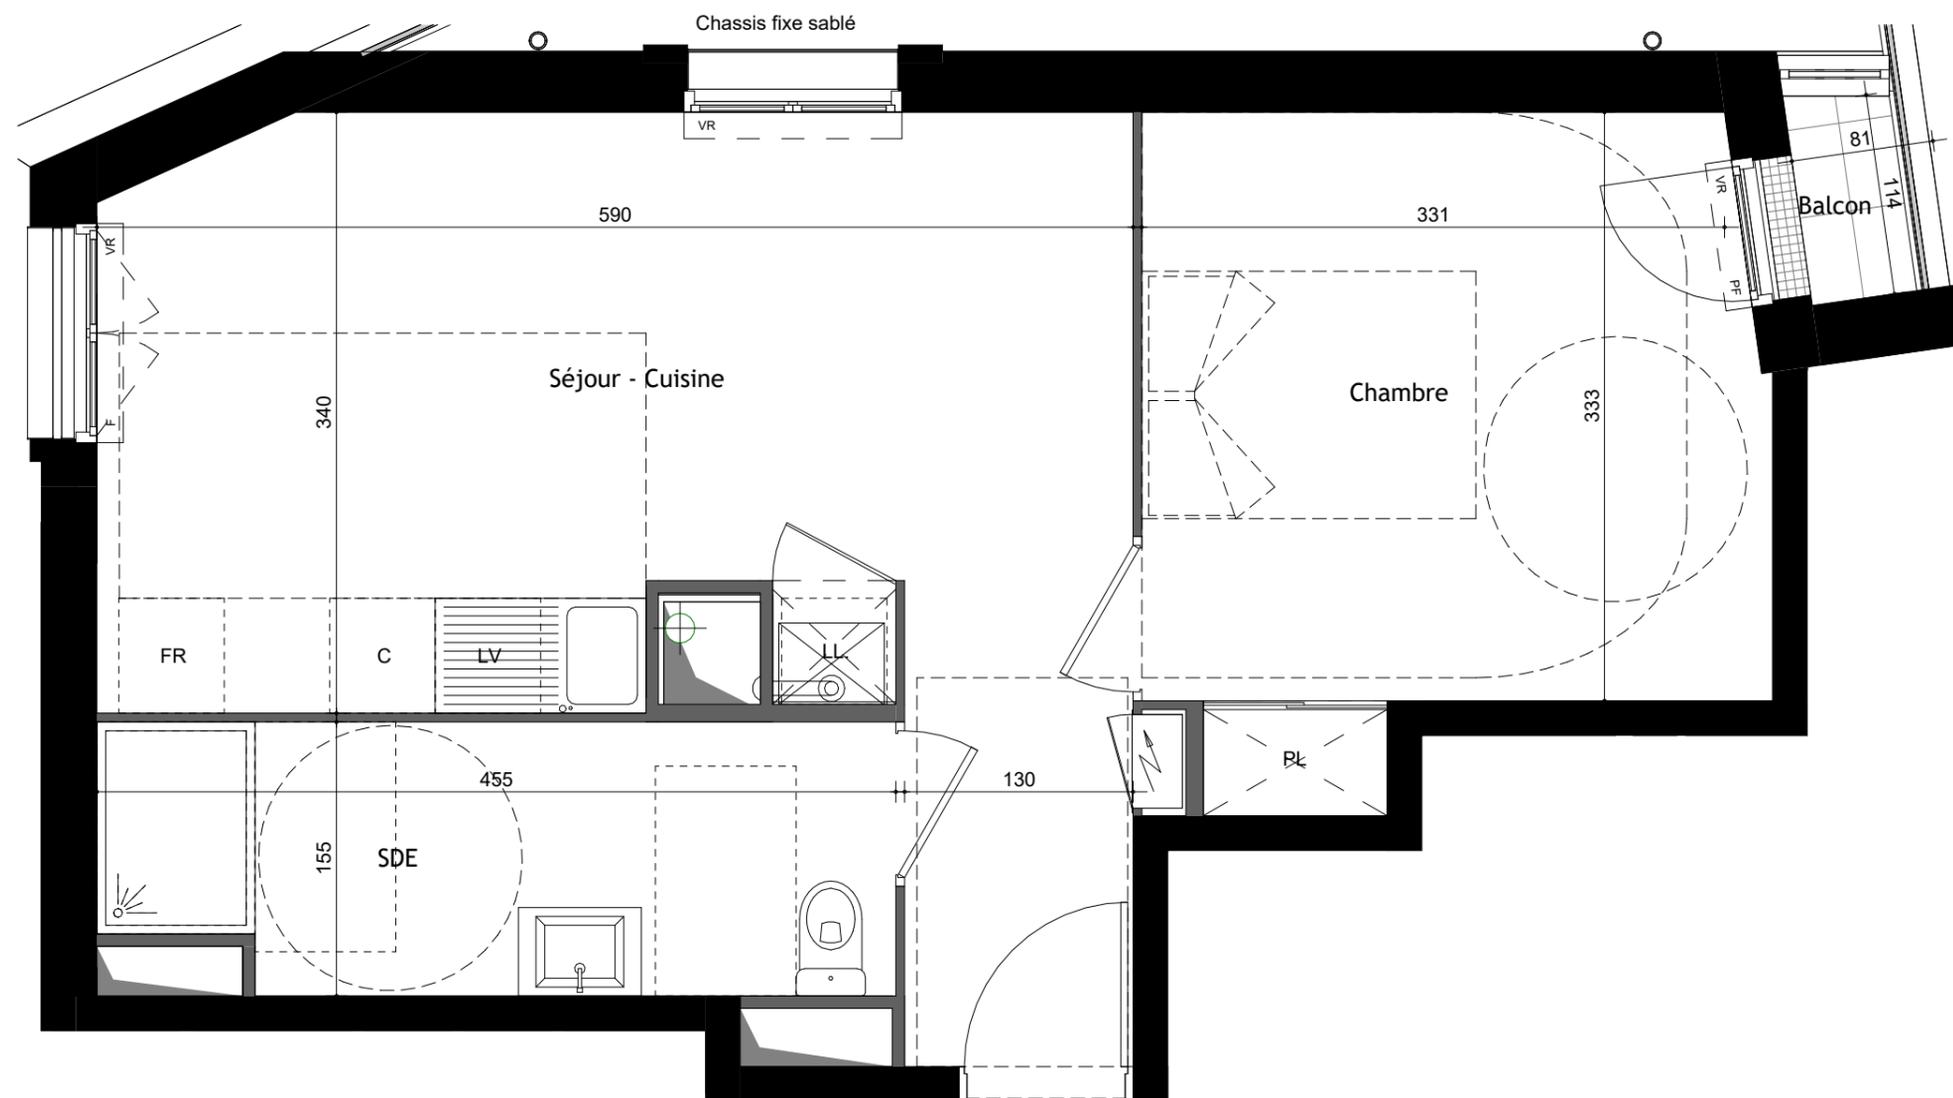

| 401              | T2 LI | R+4                  |
|------------------|-------|----------------------|
| Pièce            |       | Surf. hab.           |
| Séjour - Cuisine |       | 22.04 m <sup>2</sup> |
| Chambre          |       | 12.56 m <sup>2</sup> |
| SDE              |       | 6.82 m <sup>2</sup>  |

|              |                      |
|--------------|----------------------|
| <b>Total</b> | 41.42 m <sup>2</sup> |
|--------------|----------------------|

|        |                     |
|--------|---------------------|
| Balcon | 0.76 m <sup>2</sup> |
|--------|---------------------|

|              |                     |
|--------------|---------------------|
| <b>Total</b> | 0.76 m <sup>2</sup> |
|--------------|---------------------|

|          |            |
|----------|------------|
| Indice C | 15/03/2023 |
|----------|------------|



Soffite

Certaines modifications sont susceptibles d'être apportées aux logements en fonction des nécessités techniques de réalisation, tant en ce qui concerne les dimensions libres, que les équipements. Les surfaces indiquées sont approximatives et sont indiquées conformément au décret du 23 mars 1997 [art.4.1]